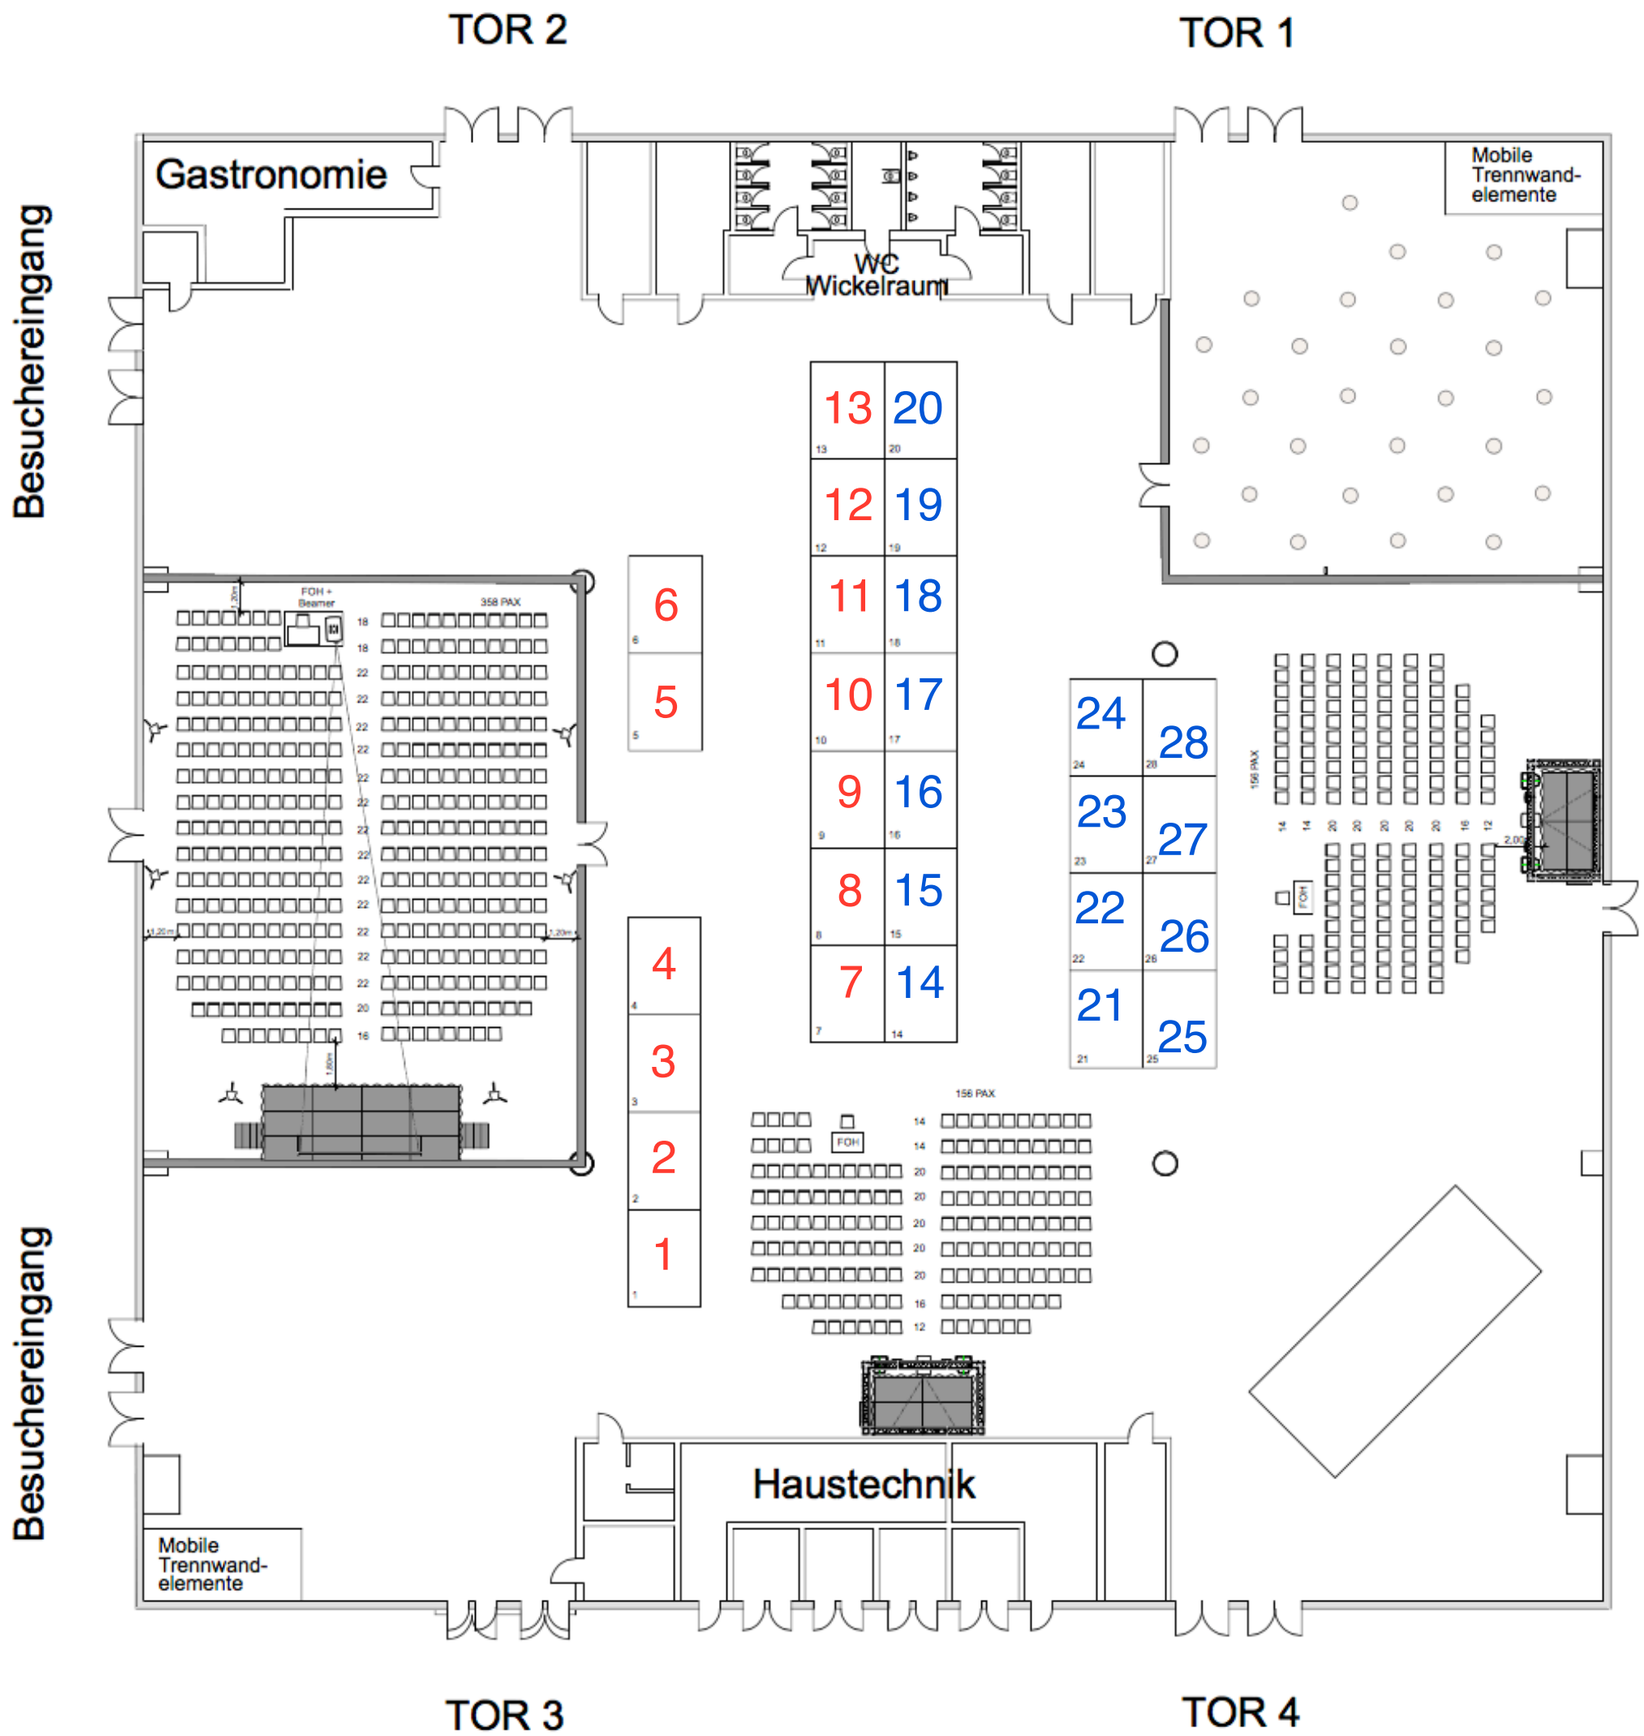
TOR 2
TOR 1
Gastronomie
Mobile Trennwand-elemente
WC
Wickelraum
Besuchereingang
Besuchereingang
13
20
12
19
11
18
10
17
9
16
8
15
7
14
6
5
4
3
2
1
24
28
23
27
22
26
21
25
FOH + Beamer
358 PAX
156 PAX
FOH
Haustechnik
Mobile Trennwand-elemente
TOR 3
TOR 4